

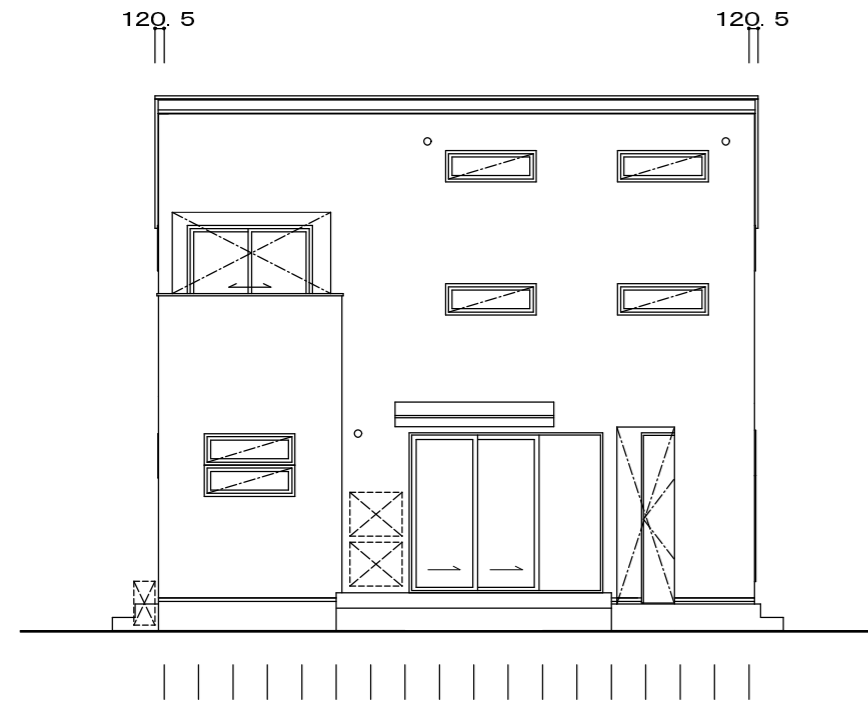


1 F 平面図

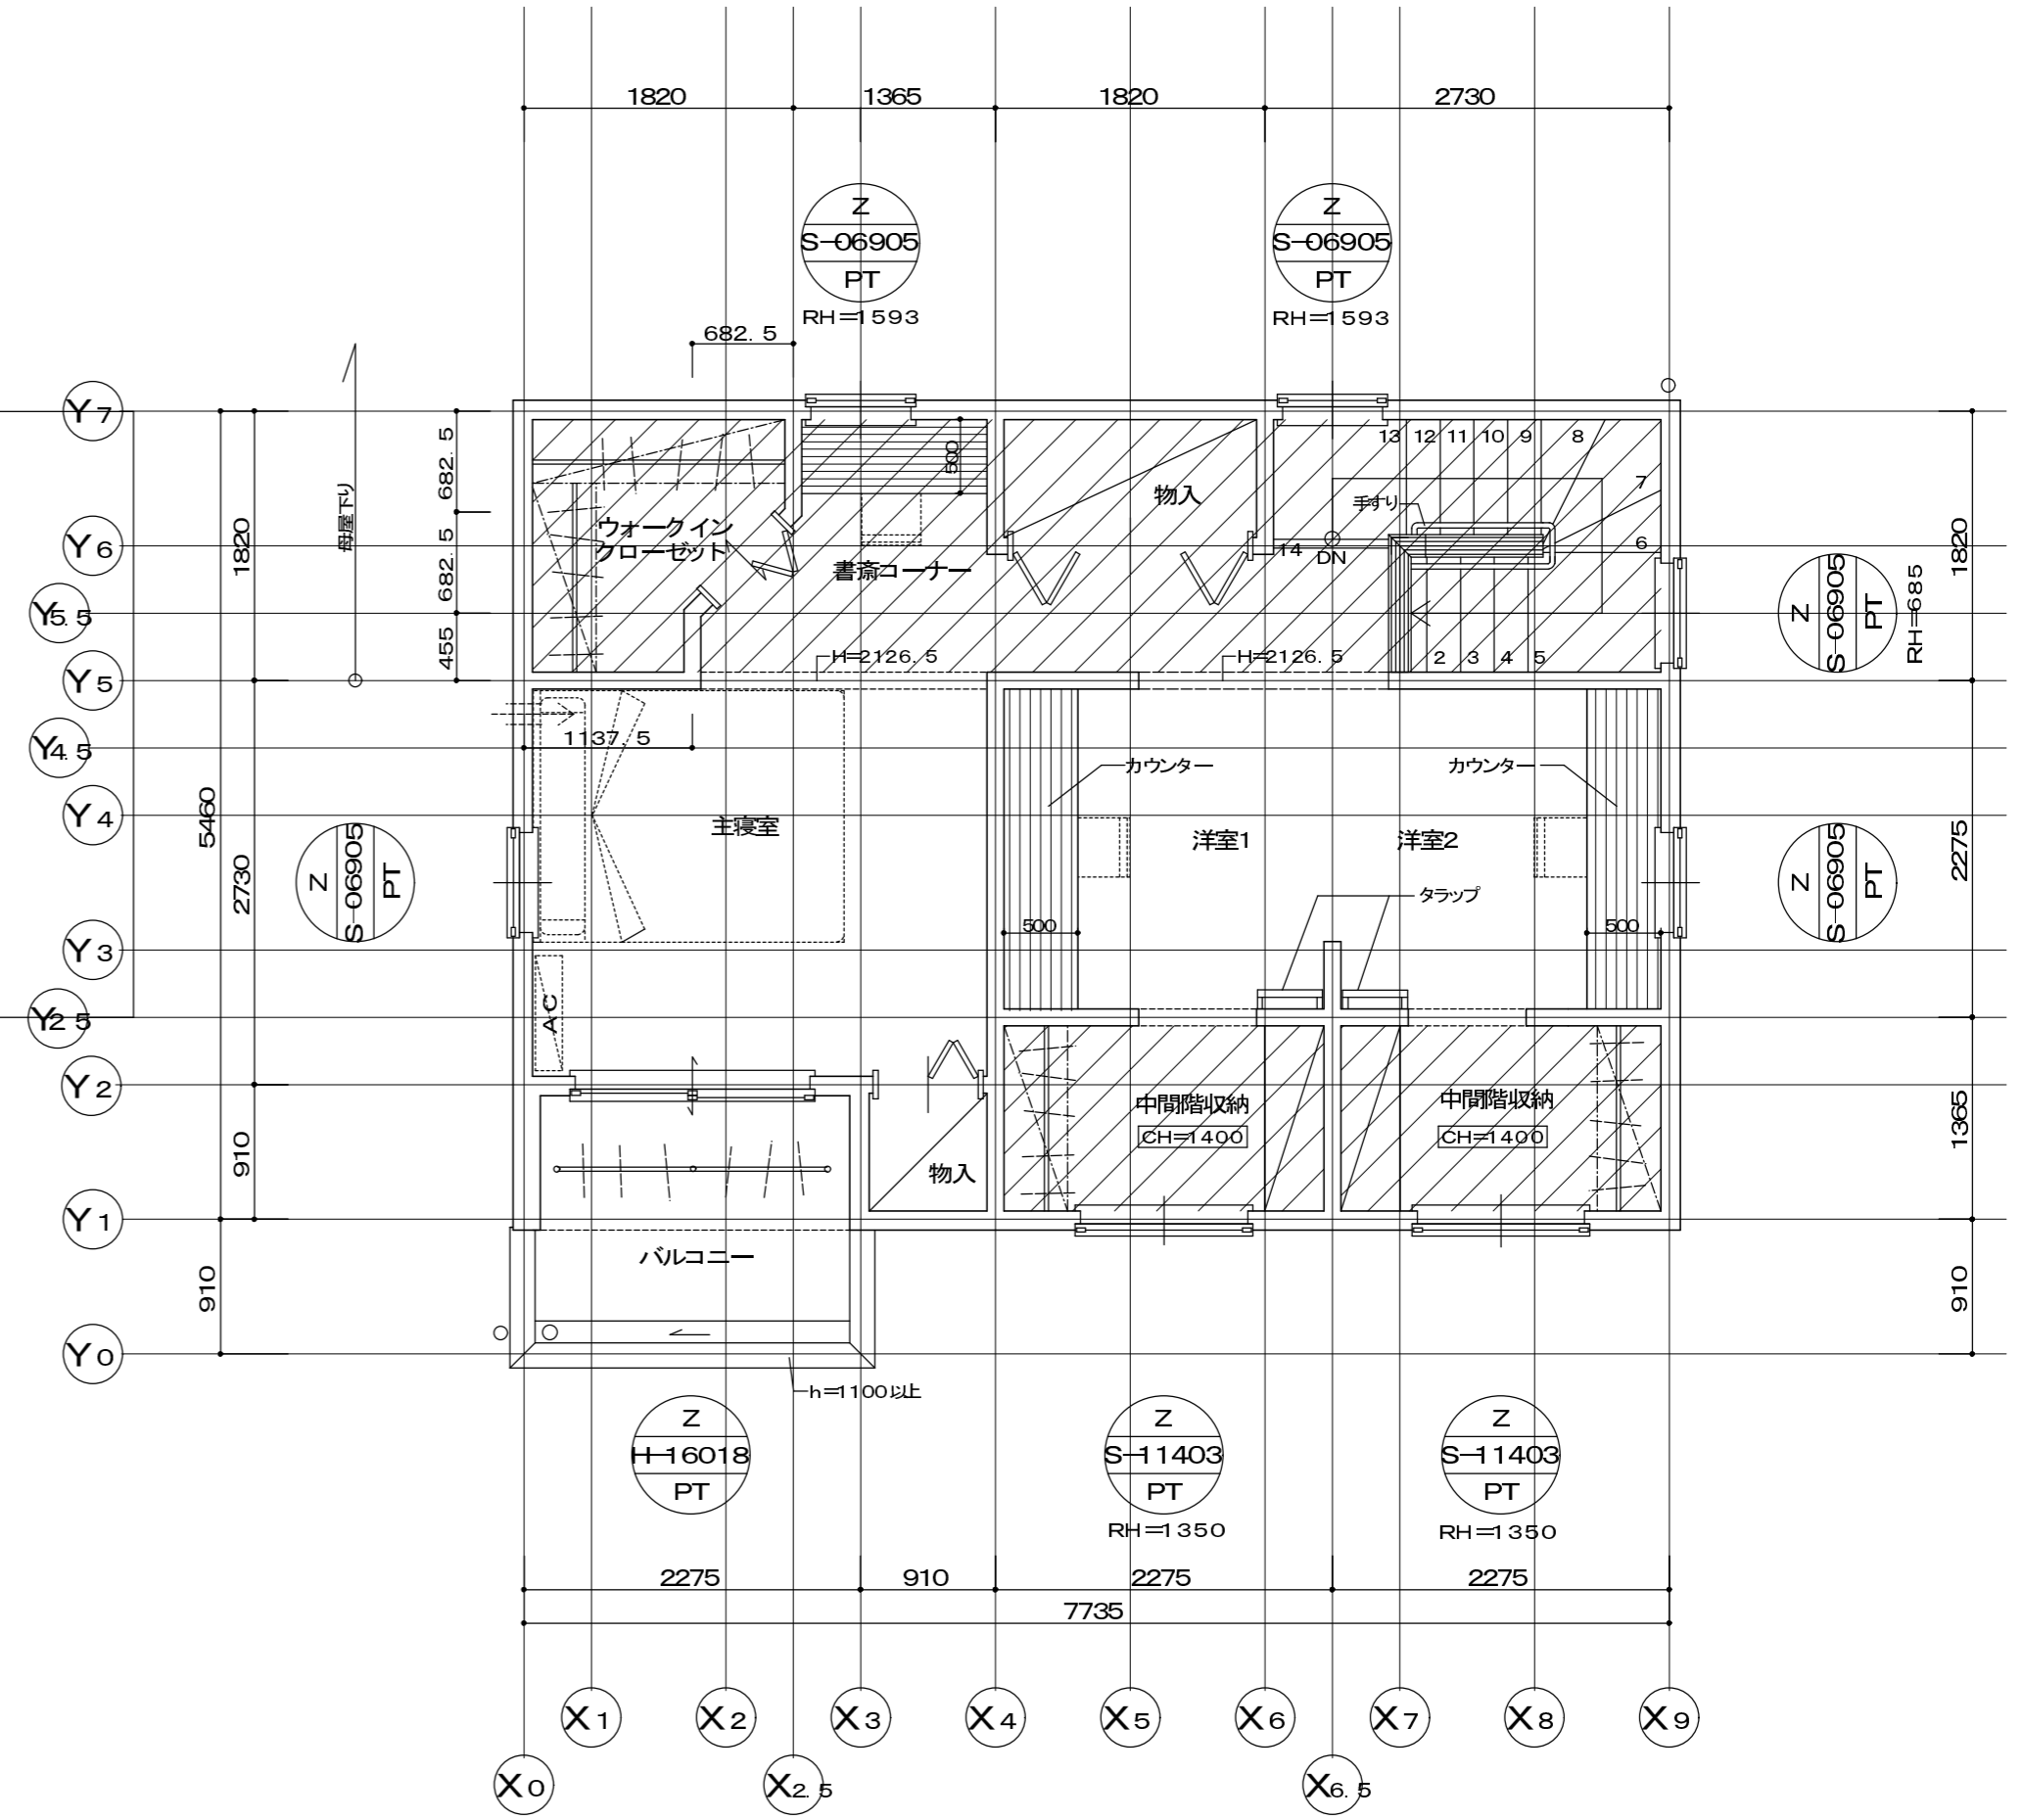


2 F 平面図


特 記		 (有)吉田建築研究所 YOSHIDA ARCHITECT & ASSOCIATES 仙台市泉区南光台3丁目19-34 TEL022-275-6304 一級建築士事務所 登録第138410115号 一級建築士(大臣)登録第161670号 吉田裕一	承認	検図	製図	修正	自立再建者のための復興住宅 モデルプラン 図面名 1・2階平面図 縮尺 S=1:50	図面番号 03
					Nami	26.08.26		




南立面図

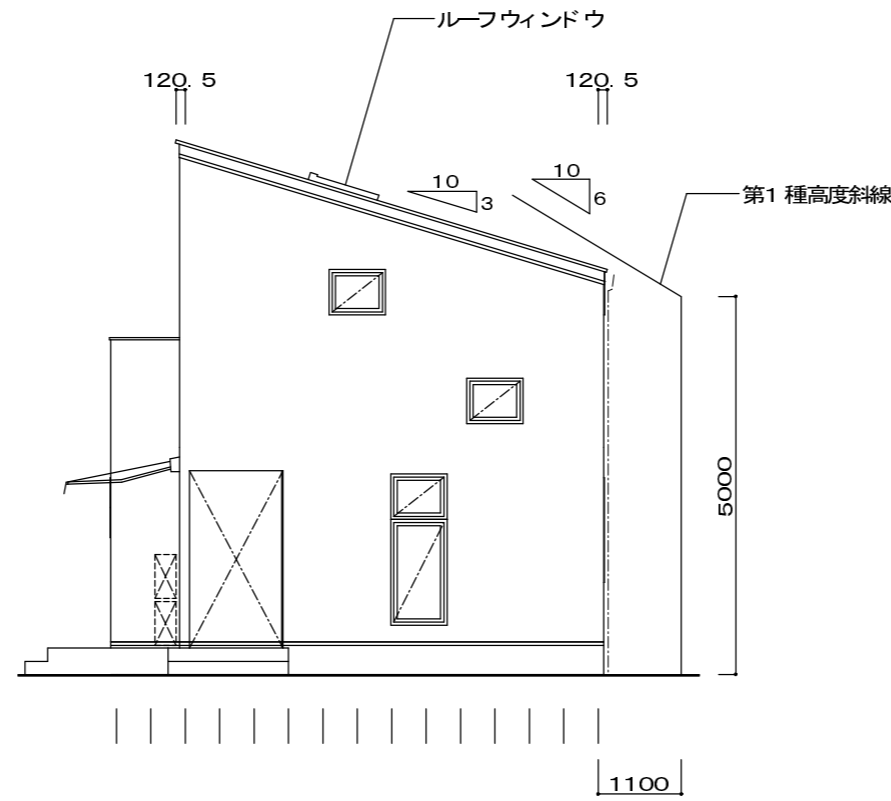


東立面図

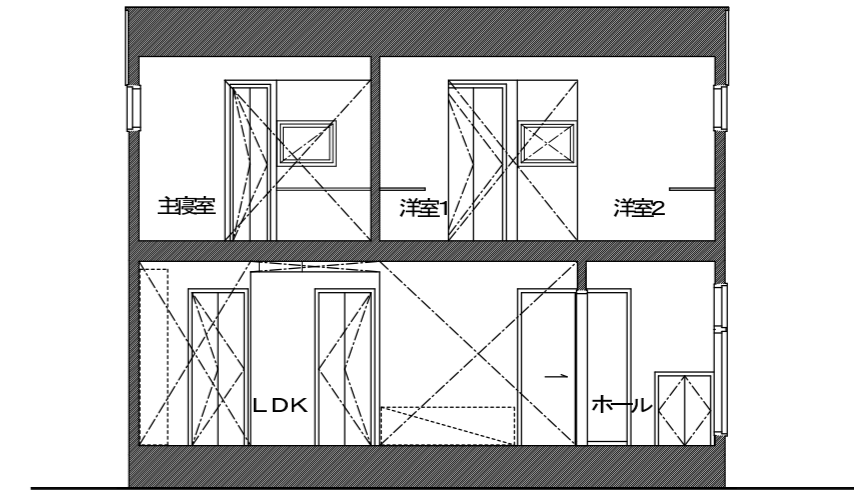


X 方向断面図

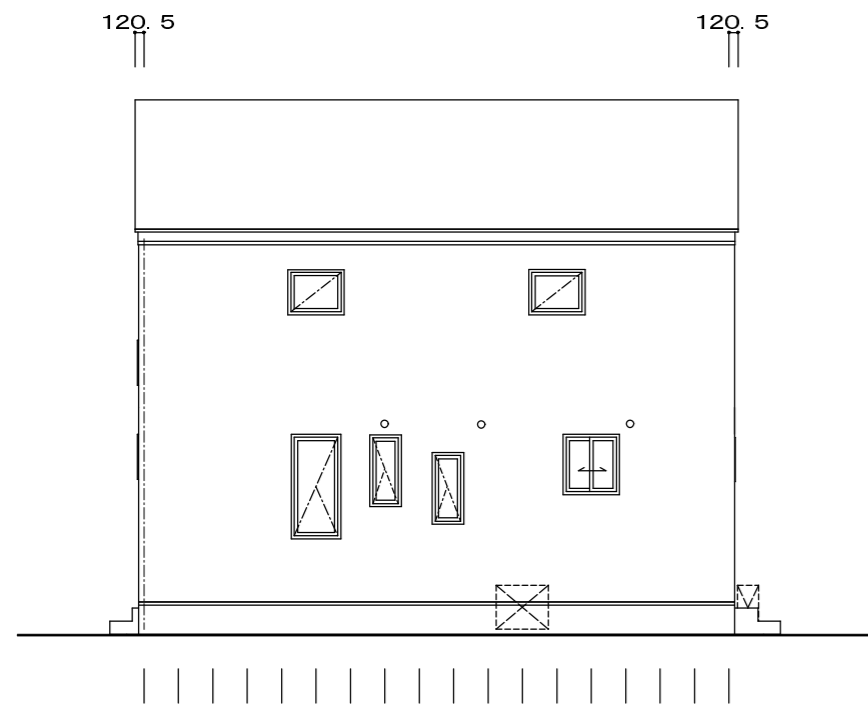


北立面図

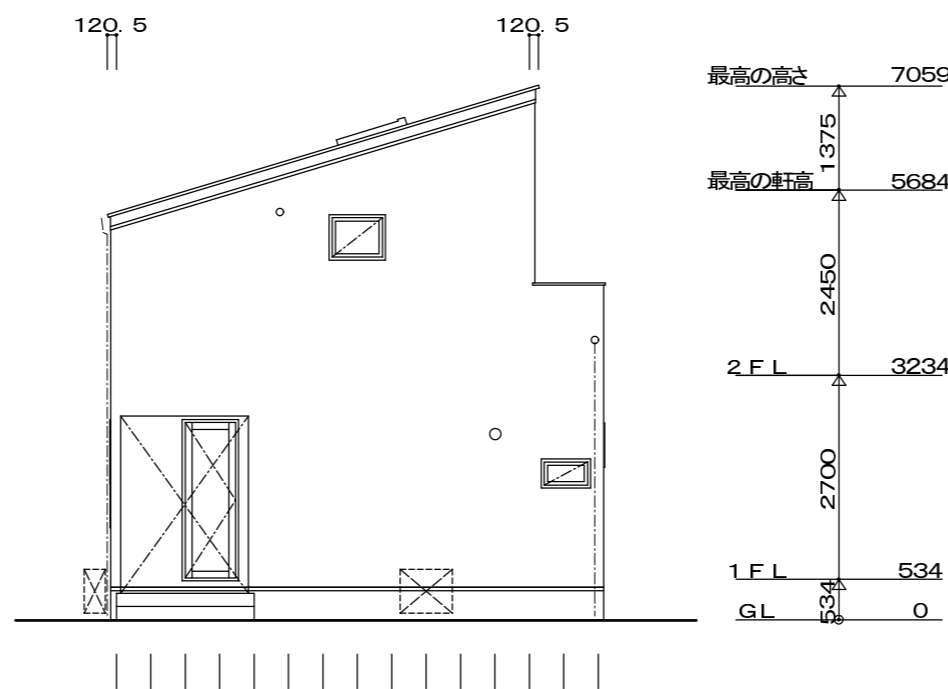

西立面図

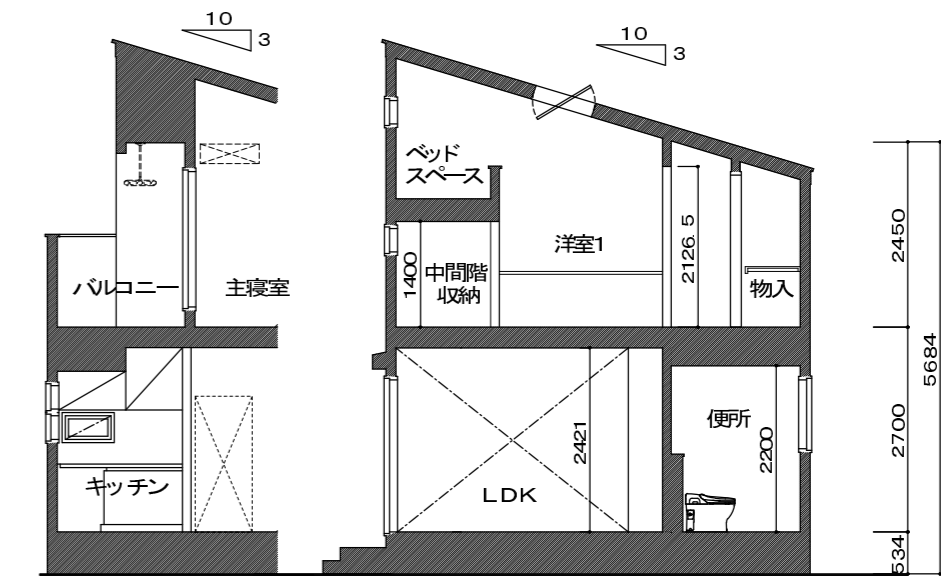

Y 方向断面図

特 記	 (有)吉田建築研究所 YOSHIDA ARCHITECT & ASSOCIATES 仙台市泉区南光台3丁目19-34 TEL022-275-6304 一級建築士事務所 登録第 138410115号 一級建築士(大臣)登録第 161670号 吉田 裕一	承認	検図	製図	修正	自立再建者のための復興住宅 モデルプラン 図面名 立面図・断面図 縮尺 S = 1:100	図面番号 05
				Nami	26.08.26 26.09.01 26.09.25		