


SECTION

SOUTH ELEVATION

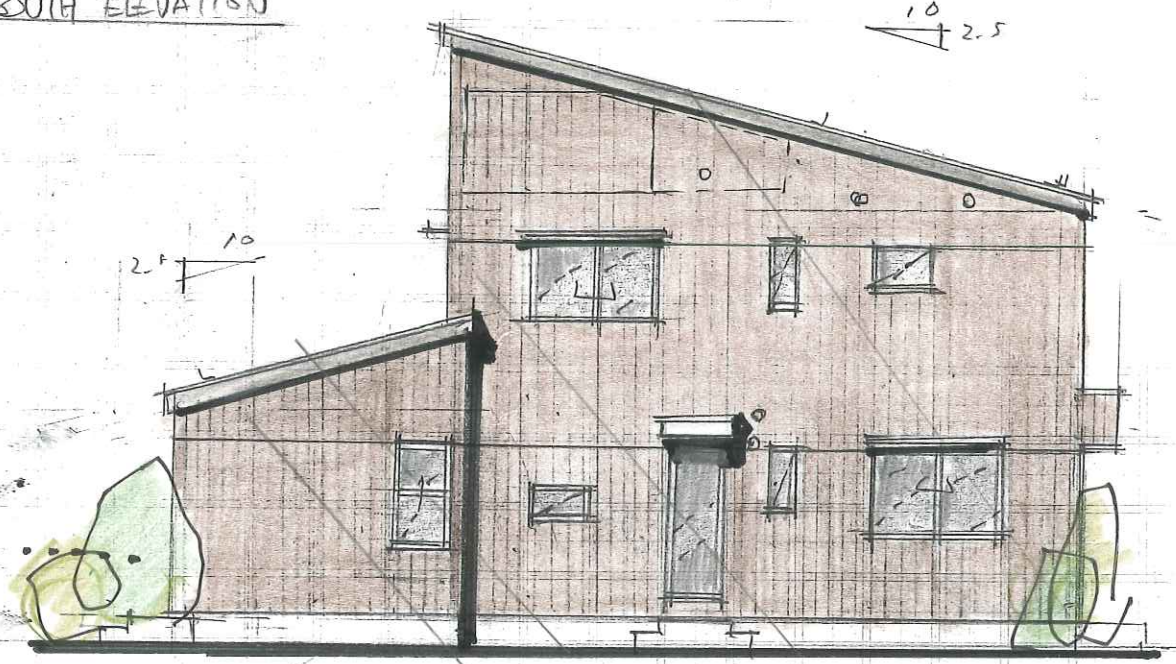

EAST ELEVATION



NORTH ELEVATION

2015 5月30日 新築工事設計図 : 年月日 2015. 5. 8
 YOSHIDA ARCHITECT & ASSOCIATES
 2015 5/12 修正

敷地面積	坪	建	工事名	整理番号
建築面積	M ²	容	図名	
1階床面積		担当	作図年月日	図面番号
2階床面積			年 月 日	R2-02
延べ面積			縮尺 1/100	