


工事名称	杯秀丽 様邸 新築工事
建設地	宮城県新田町
地域・地区	新種住居地域 地区計画
敷地面積	211.95 m ²
建築面積	124.90 m ²
各階床面積	1 F 115.92 m ² (坪) 2 F 93.03 m ² (坪) F m ² (坪) F m ² (坪)
延床面積	208.54 m ² (63.08坪)
建ぺい率	% < 60 %
容積率	% < 200 %
HL=	23.18
延床積	186.57 m ² (56.43坪)
図面名称	1st Floor Plan
縮尺	1/100
発行日付	2005.9/20
担当者	担当


2005 9/12
2005 10/3

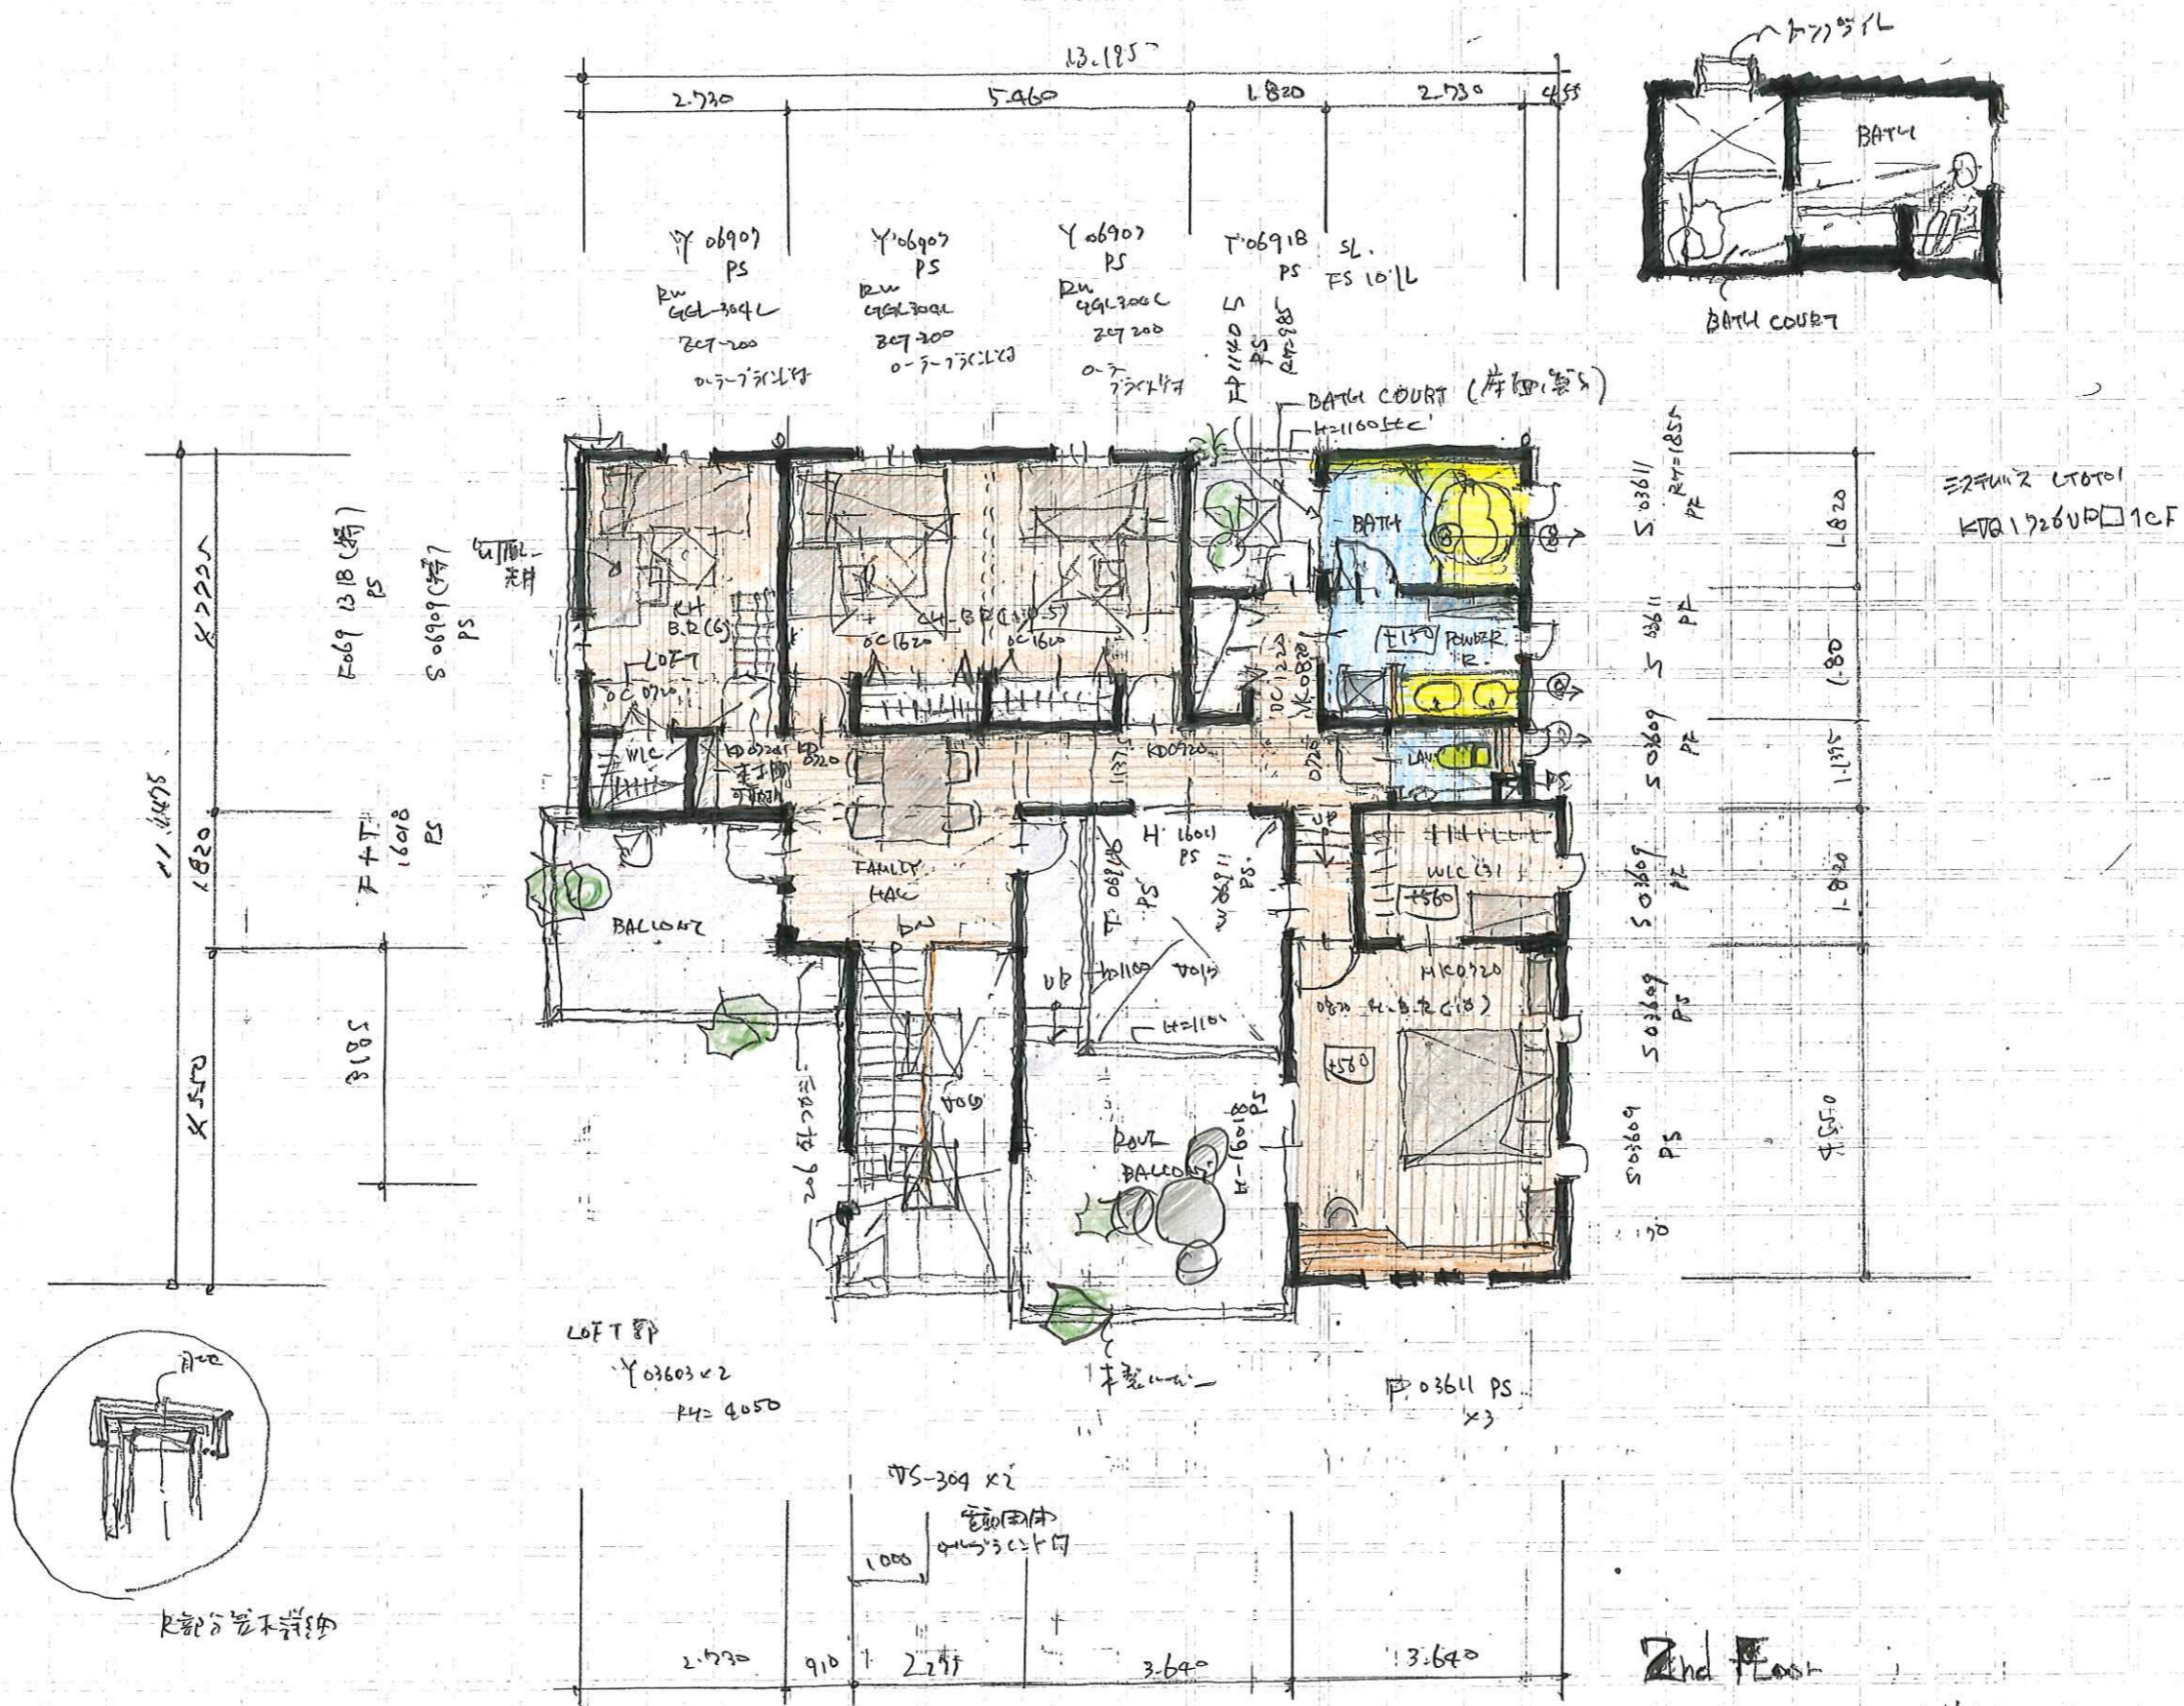


工事名称	様邸 新築工事
建設地	
地域・地区	
敷地面積	m ²
建築面積	m ²
各階床面積	
F	m ²
(坪)
F	m ²
(坪)
F	m ²
(坪)
F	m ²
(坪)
延床面積	m ²
(坪)
建ぺい率	% < %
容積率	% < %

図面名称	2nd Floor Plan
縮尺	1/100
発行日付	2004.12.20
担当者	[Signature]


1122 2005 2/12
10/5

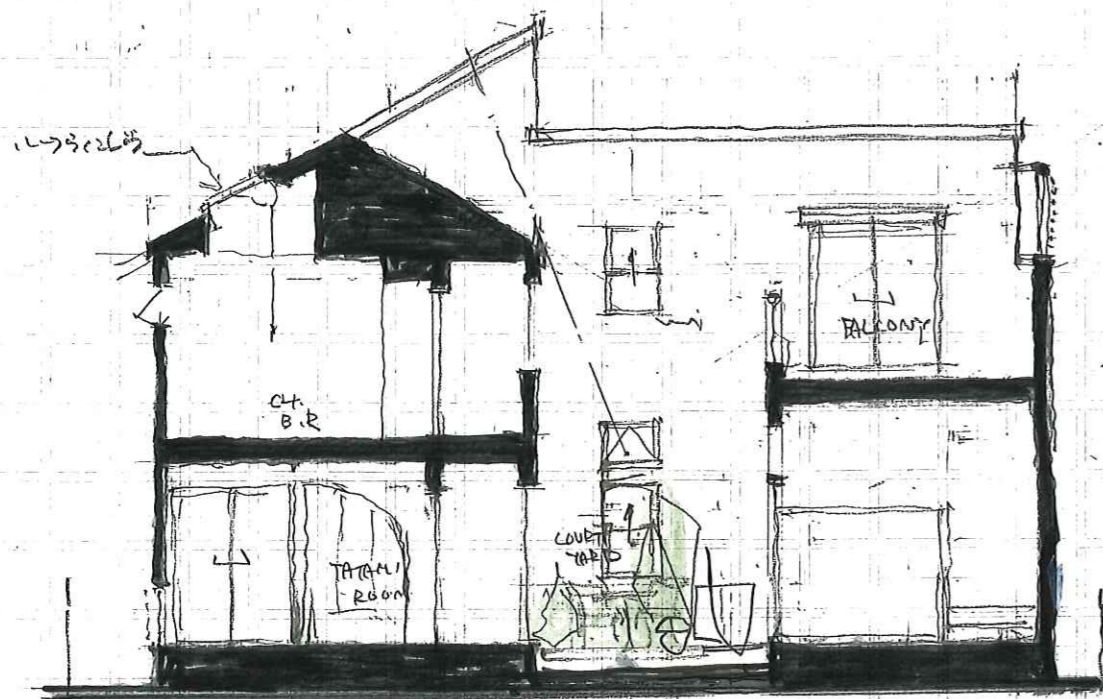


SECTION 1

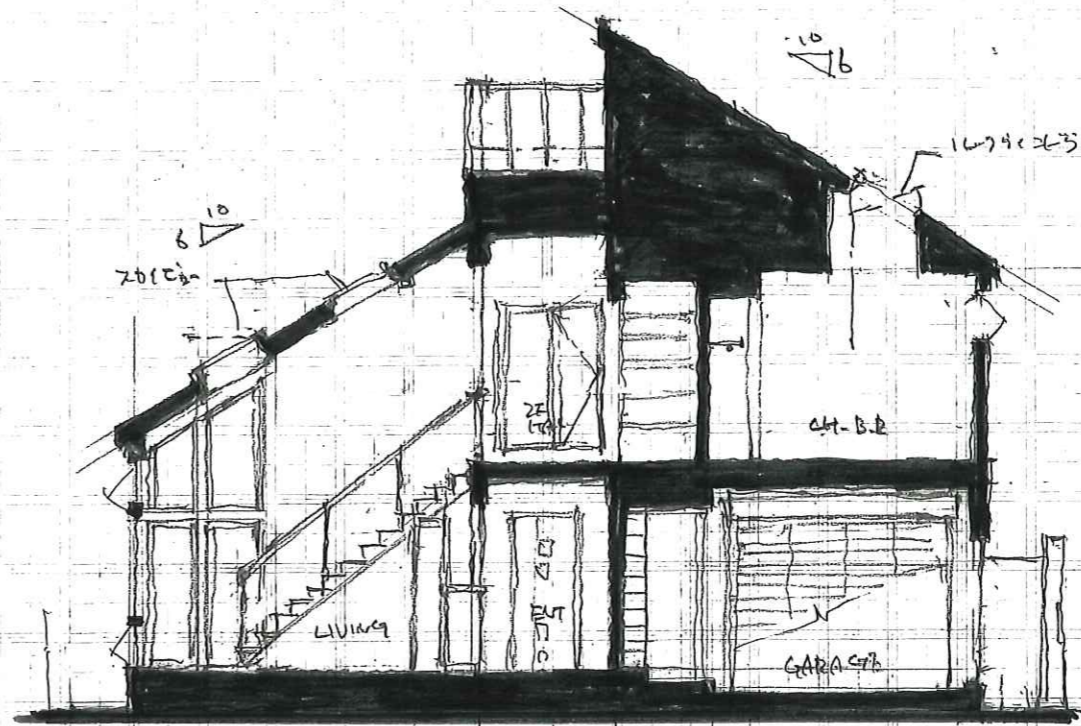

SECTION 2

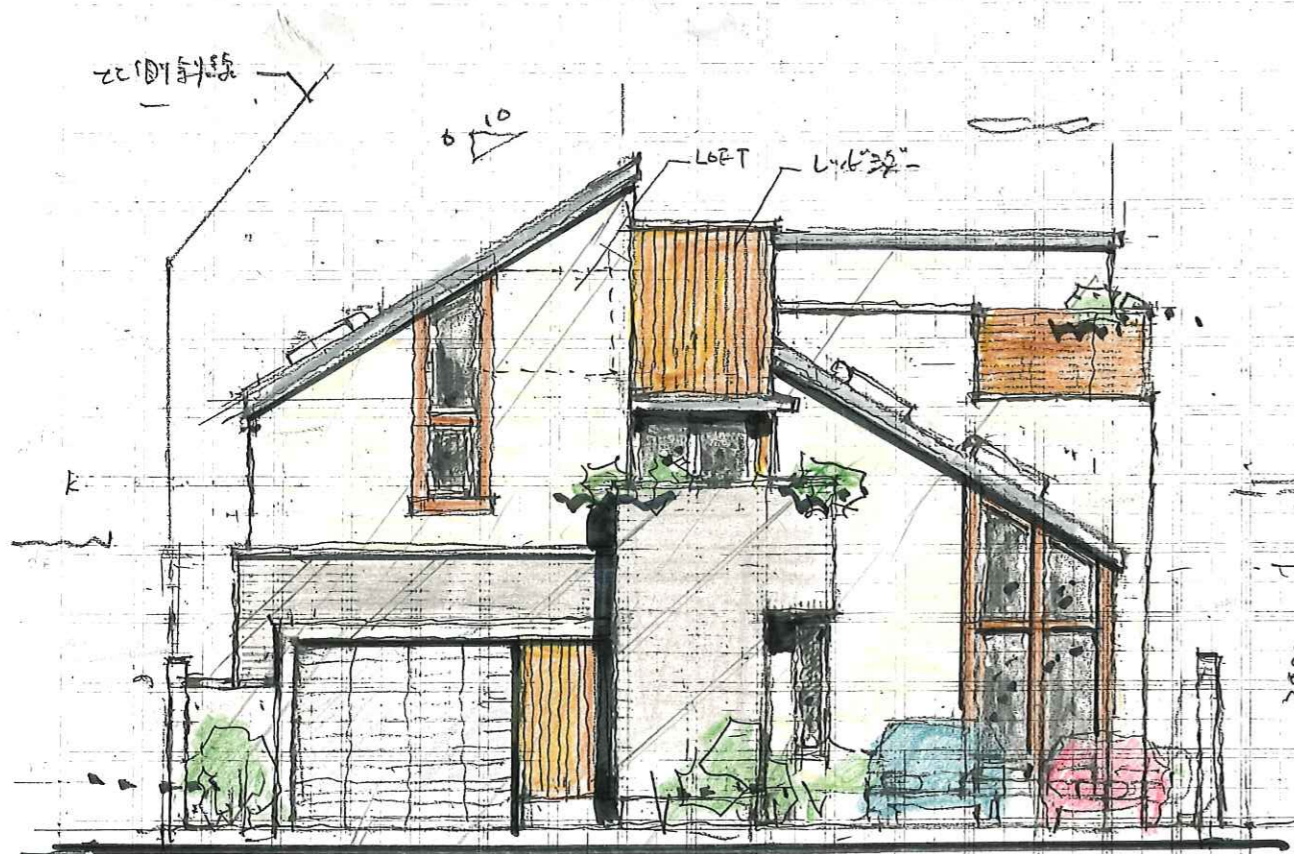

WEST ELEVATION

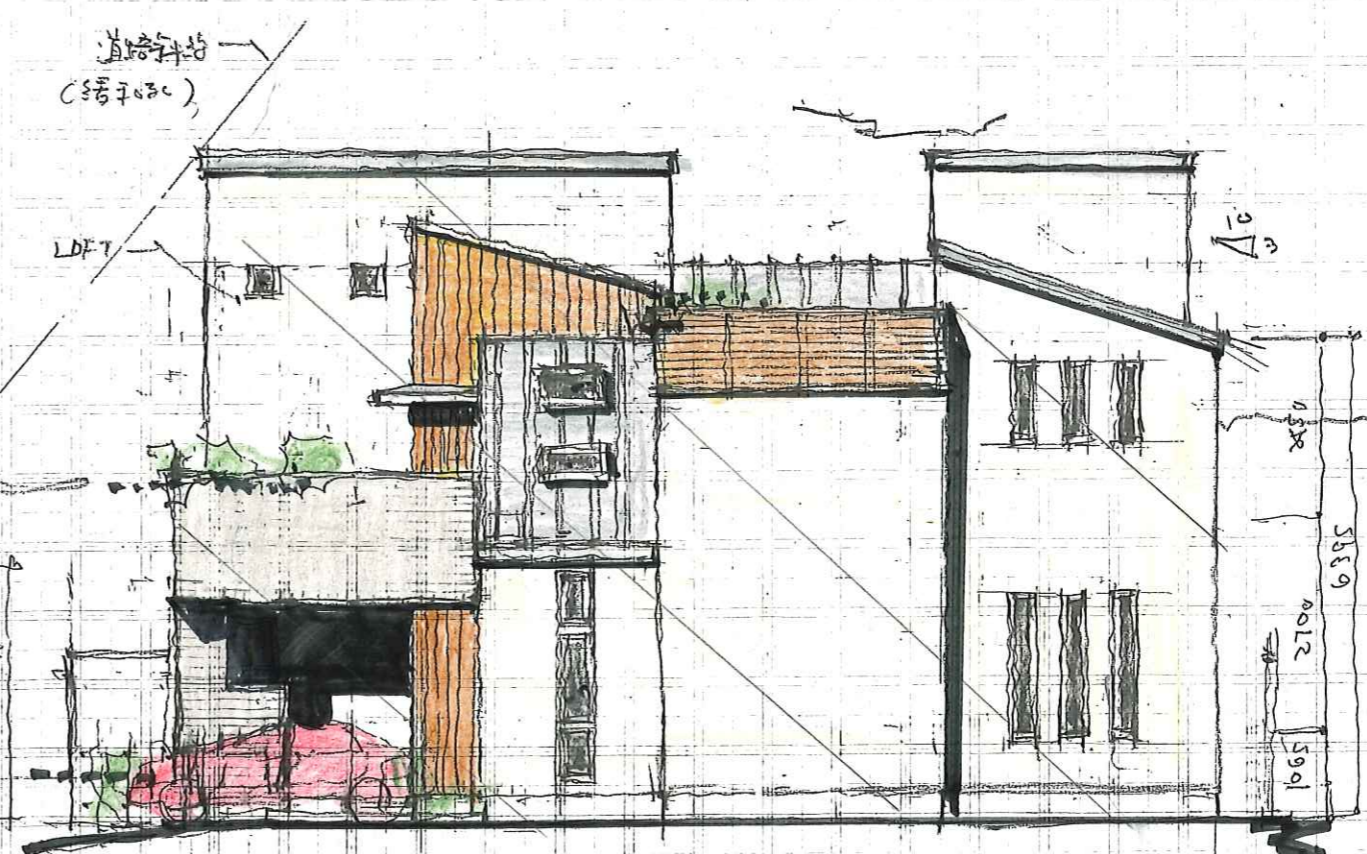

SOUTH ELEVATION

11/22 2005
9/12
10/5

工事名称

様邸
新築工事

建設地

地域・地区

敷地面積

m²

建築面積

m²

各階床面積

F m²

(坪)

F m²

(坪)

F m²

(坪)

F m²

(坪)

延床面積

m²

(坪)

建ぺい率

% < %

容積率

% < %

図面名称

ELEVATIONS.
SECTIONS

縮尺

1/100

発行日付

2004
11/20

担当者

Shin G