




1st Floor

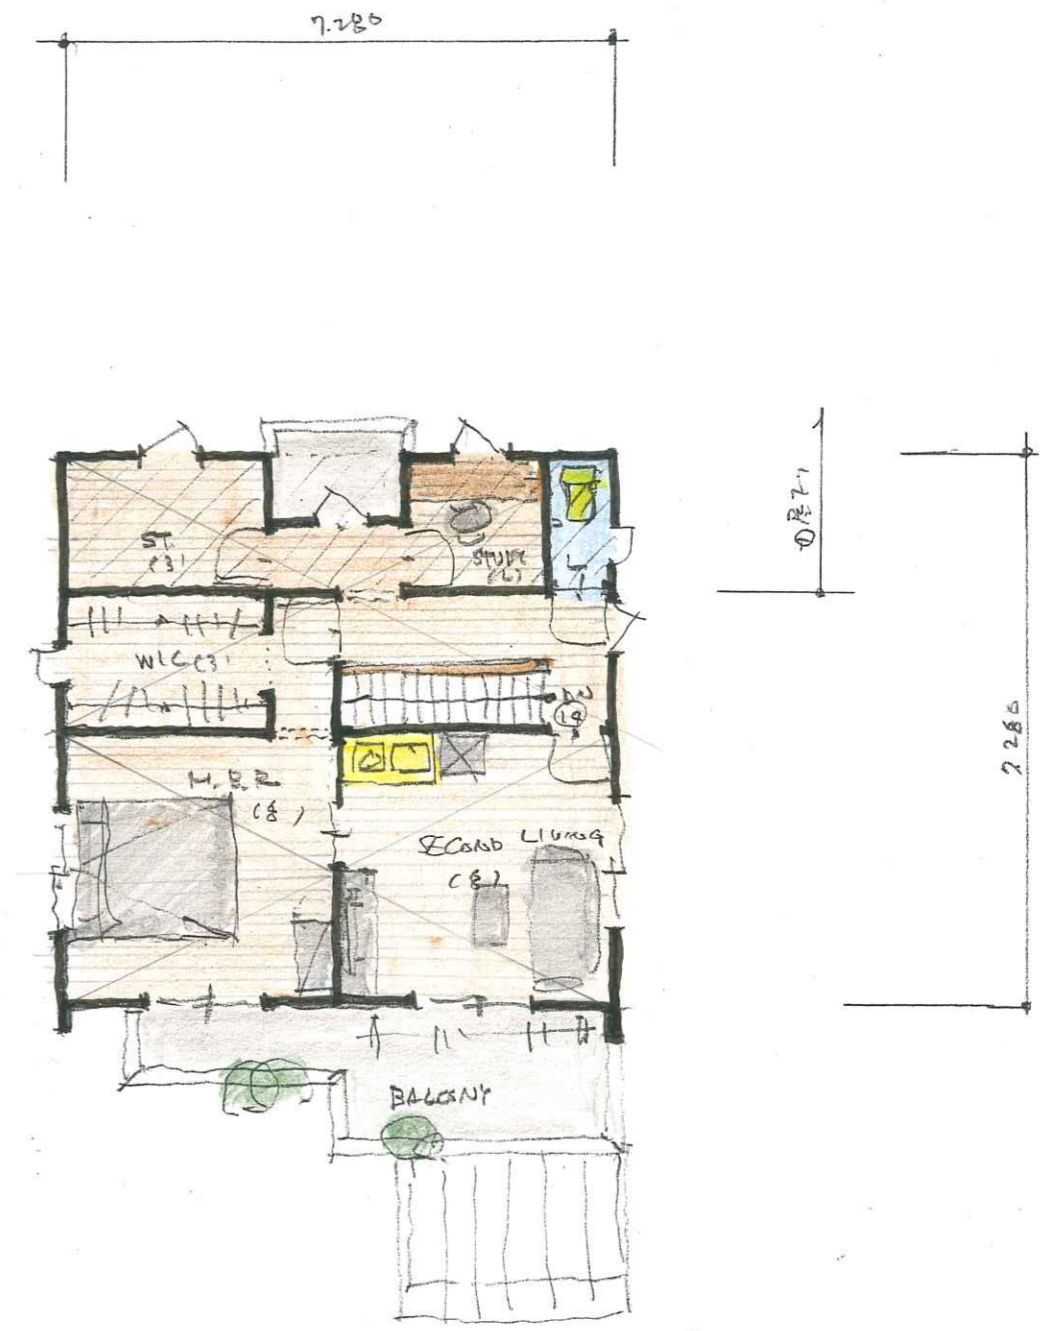

2nd Floor

MPH-35 中江の家 新築工事設計図
 2016.10.27
 NISHIDA ARCHITECT & ASSOCIATES

敷地面積	150.26 M ²	45.93 坪
建築面積	64.59	.
1階床面積	62.93	.
2階床面積	51.34	.
延べ面積	114.27	34.56

建	18.19	工事名	MPH-35 中江の家 新築工事	整理番号
容	239.26	図名		図面番号
担当	Y	作図年月日	年 月 日	縮尺