
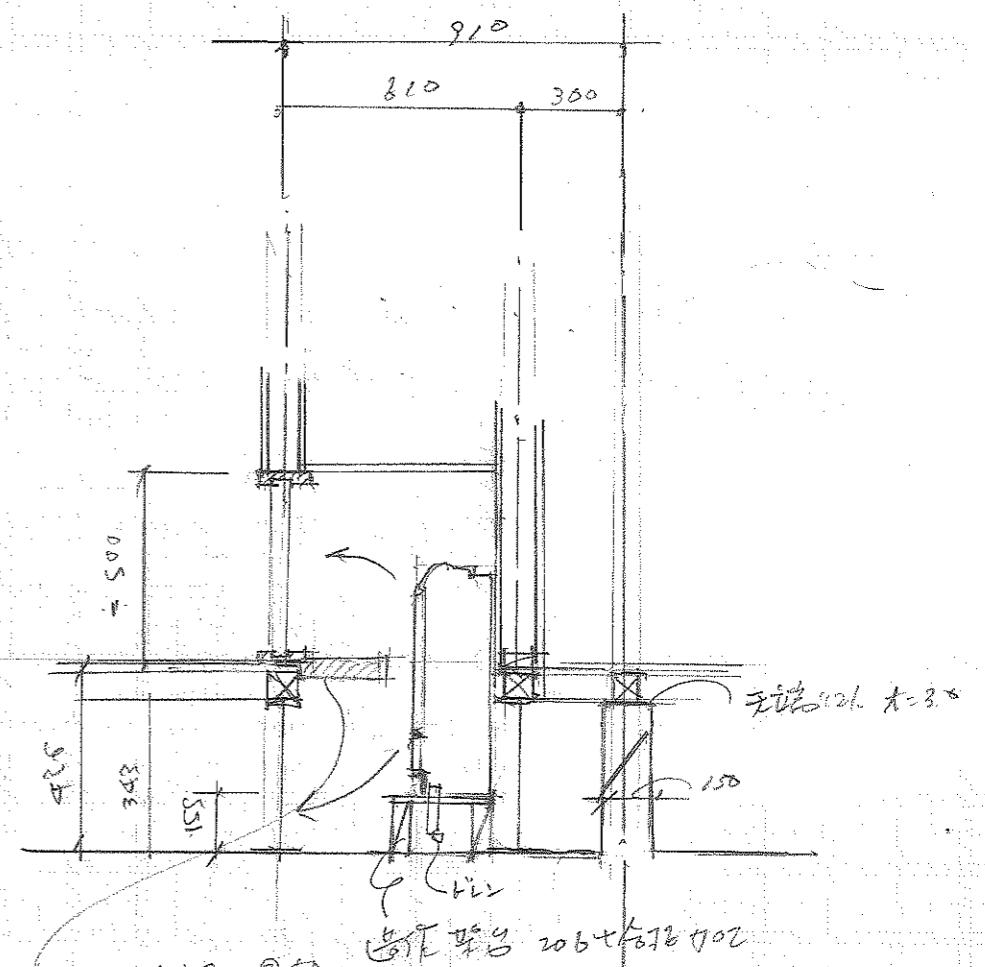


Ⓐ 壁掛型 設置例




Ⓑ 床置型 設置例

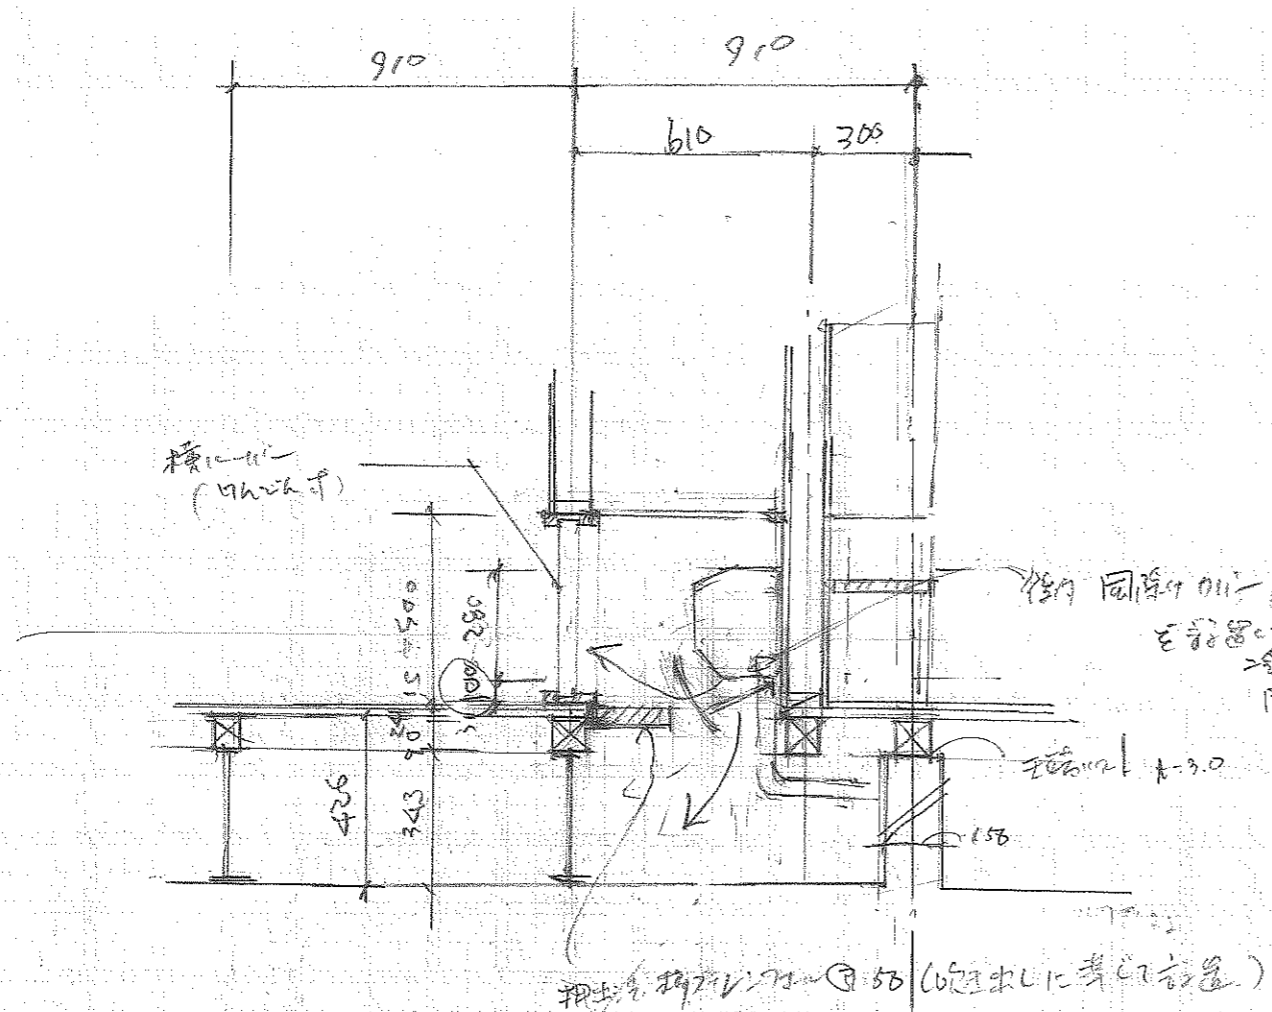

\* 壁 架 型 GT=12  
 MSZ-GT40185  
 W=999 H=296  
 D=232  
 17573-1710-11624

\* 床 置 型  
 S40RW-W  
 W=900  
 H=600  
 D=218

工事名称 高層ビル	図面名称 床下エアコン 設置計画		設計 MOSHIDA ARCHITECT & ASSOCIATES	承認	担当	敷地面積	m <sup>2</sup>	(坪)
	縮尺 1/20	日付 2019.2.4.				1階	m <sup>2</sup>	(坪)
						2階	m <sup>2</sup>	(坪)
						延床面積	m <sup>2</sup>	(坪)

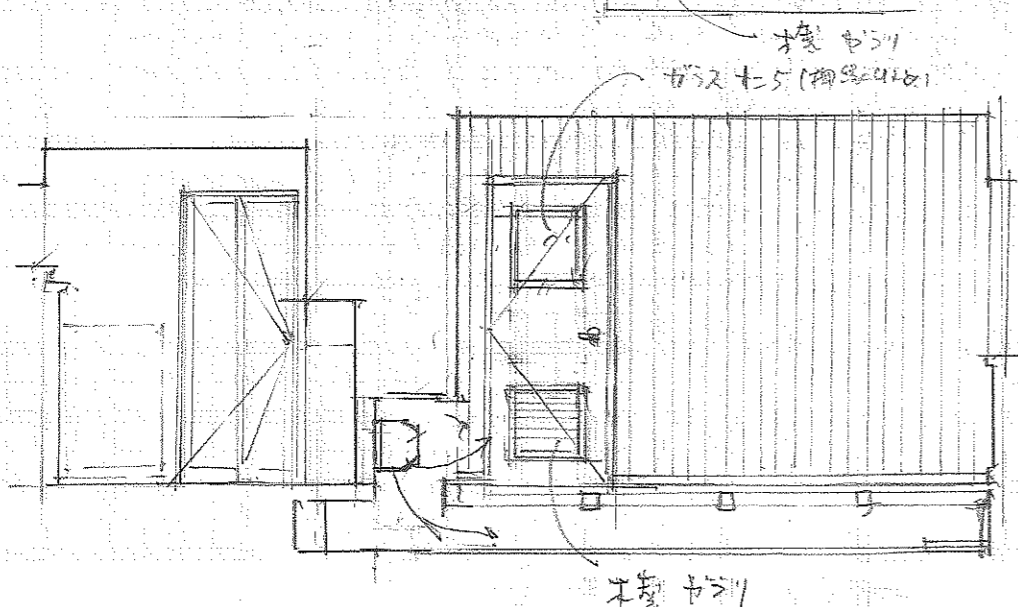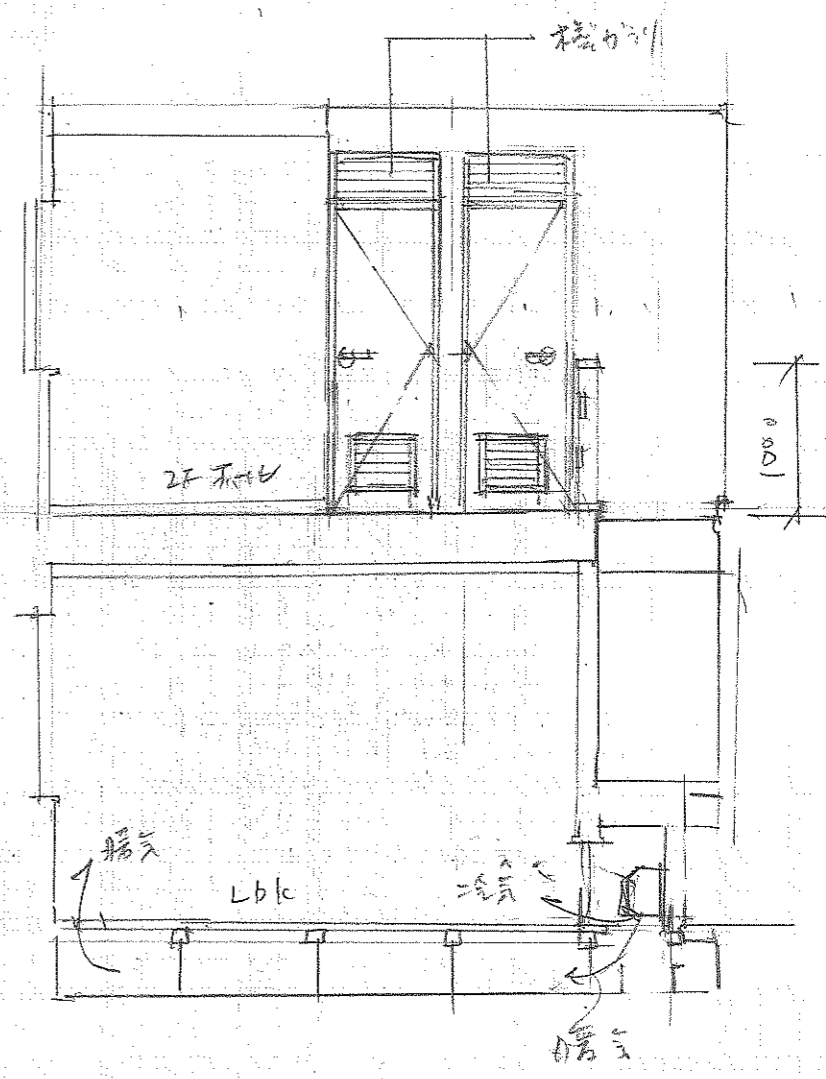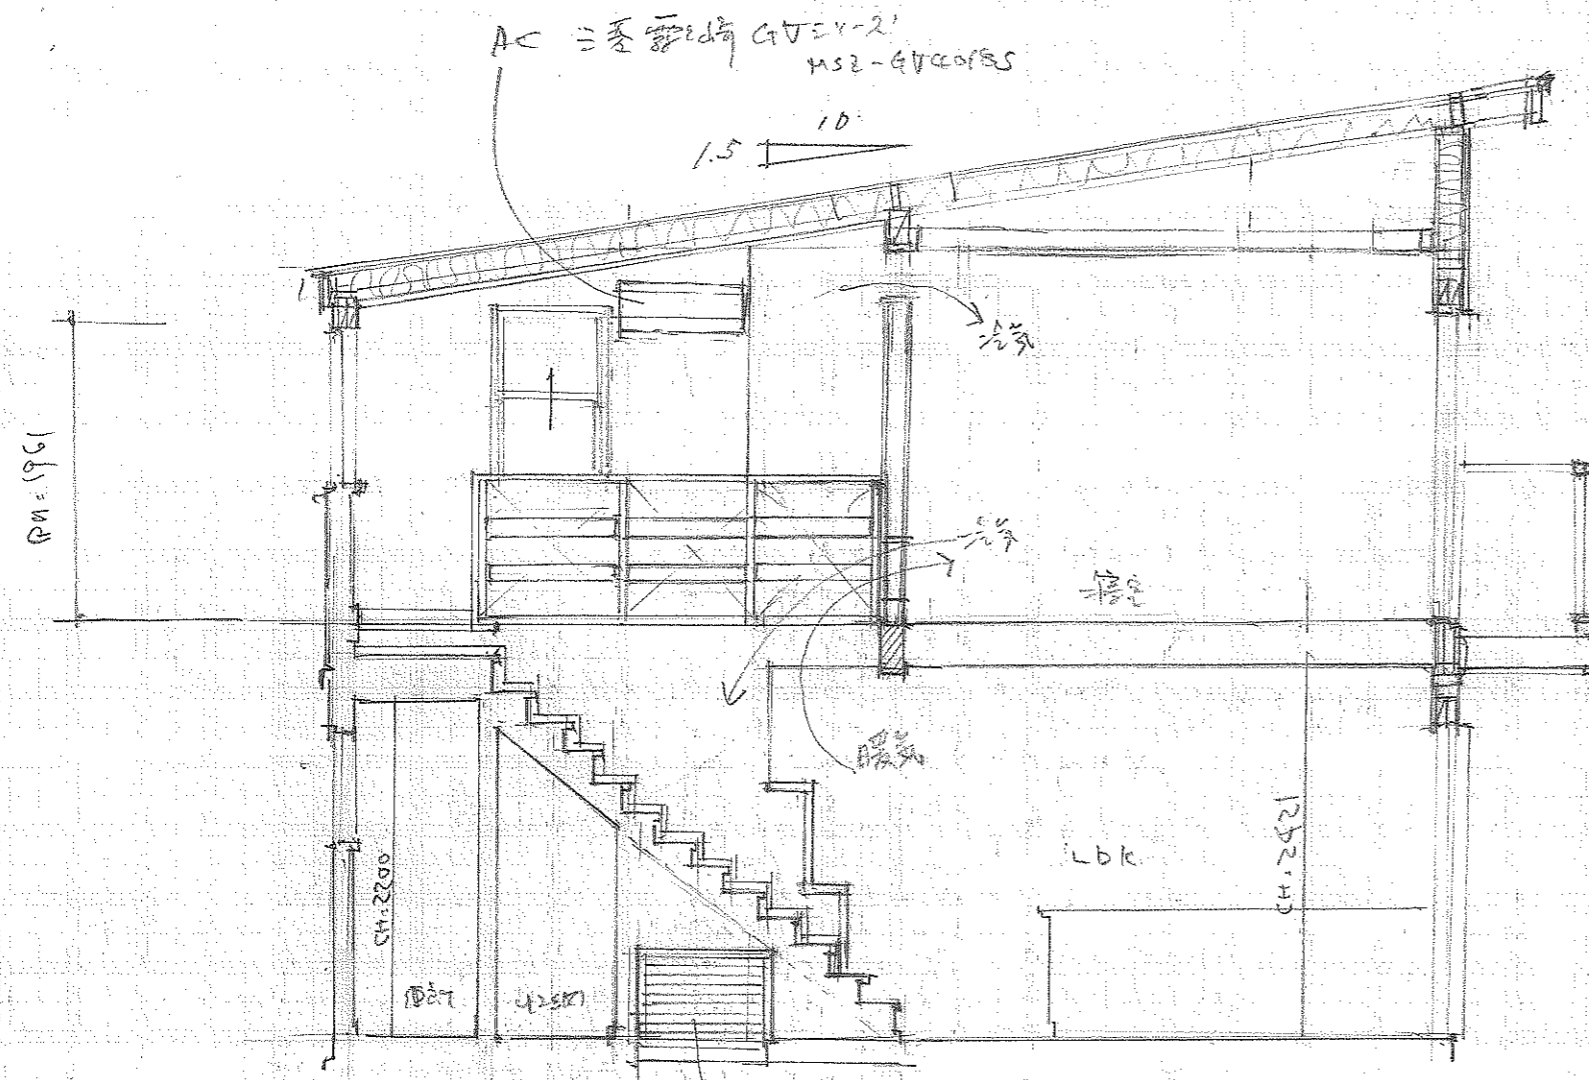

工事名称 富沢H邸	図面名称 断面図		設計 ITOSHINO ARCHITECT SA ASSOCIATES	承認  	担当  	敷地面積	m <sup>2</sup> (坪)
	縮尺	日付				1階	m <sup>2</sup> (坪)
	1/50	2019.2.1.	2階	m <sup>2</sup> (坪)			
			延床面積	m <sup>2</sup> (坪)			